


projekt: **Dům pro sociální účely pro 18 uživatelů**

datum: **2.12.2015**

stupeň projektu: **STS - studie stavby**

investor: **Čtyřlístek - centrum pro osoby se zdravotním  
postížením Ostrava, příspěvková organizace,  
Hladnovská 751/119, Ostrava-Muglinov**

revize č.: **R04-1**

 


## OBSAH

- technická zpráva

- 1 pp - dispoziční řešení	1:150
- 1 np - dispoziční řešení	1:150
- 1 np - konstrukční řešení	1:150
- legendy místností 1np	
- 2 np - dispoziční řešení	1:150
- legendy místností 2np	
- řez	1:150
- střecha a krov	1:150
- severní a východní fasáda	1:150
- jižní a západní fasáda	1:150
- perspektiva	
- perspektiva	



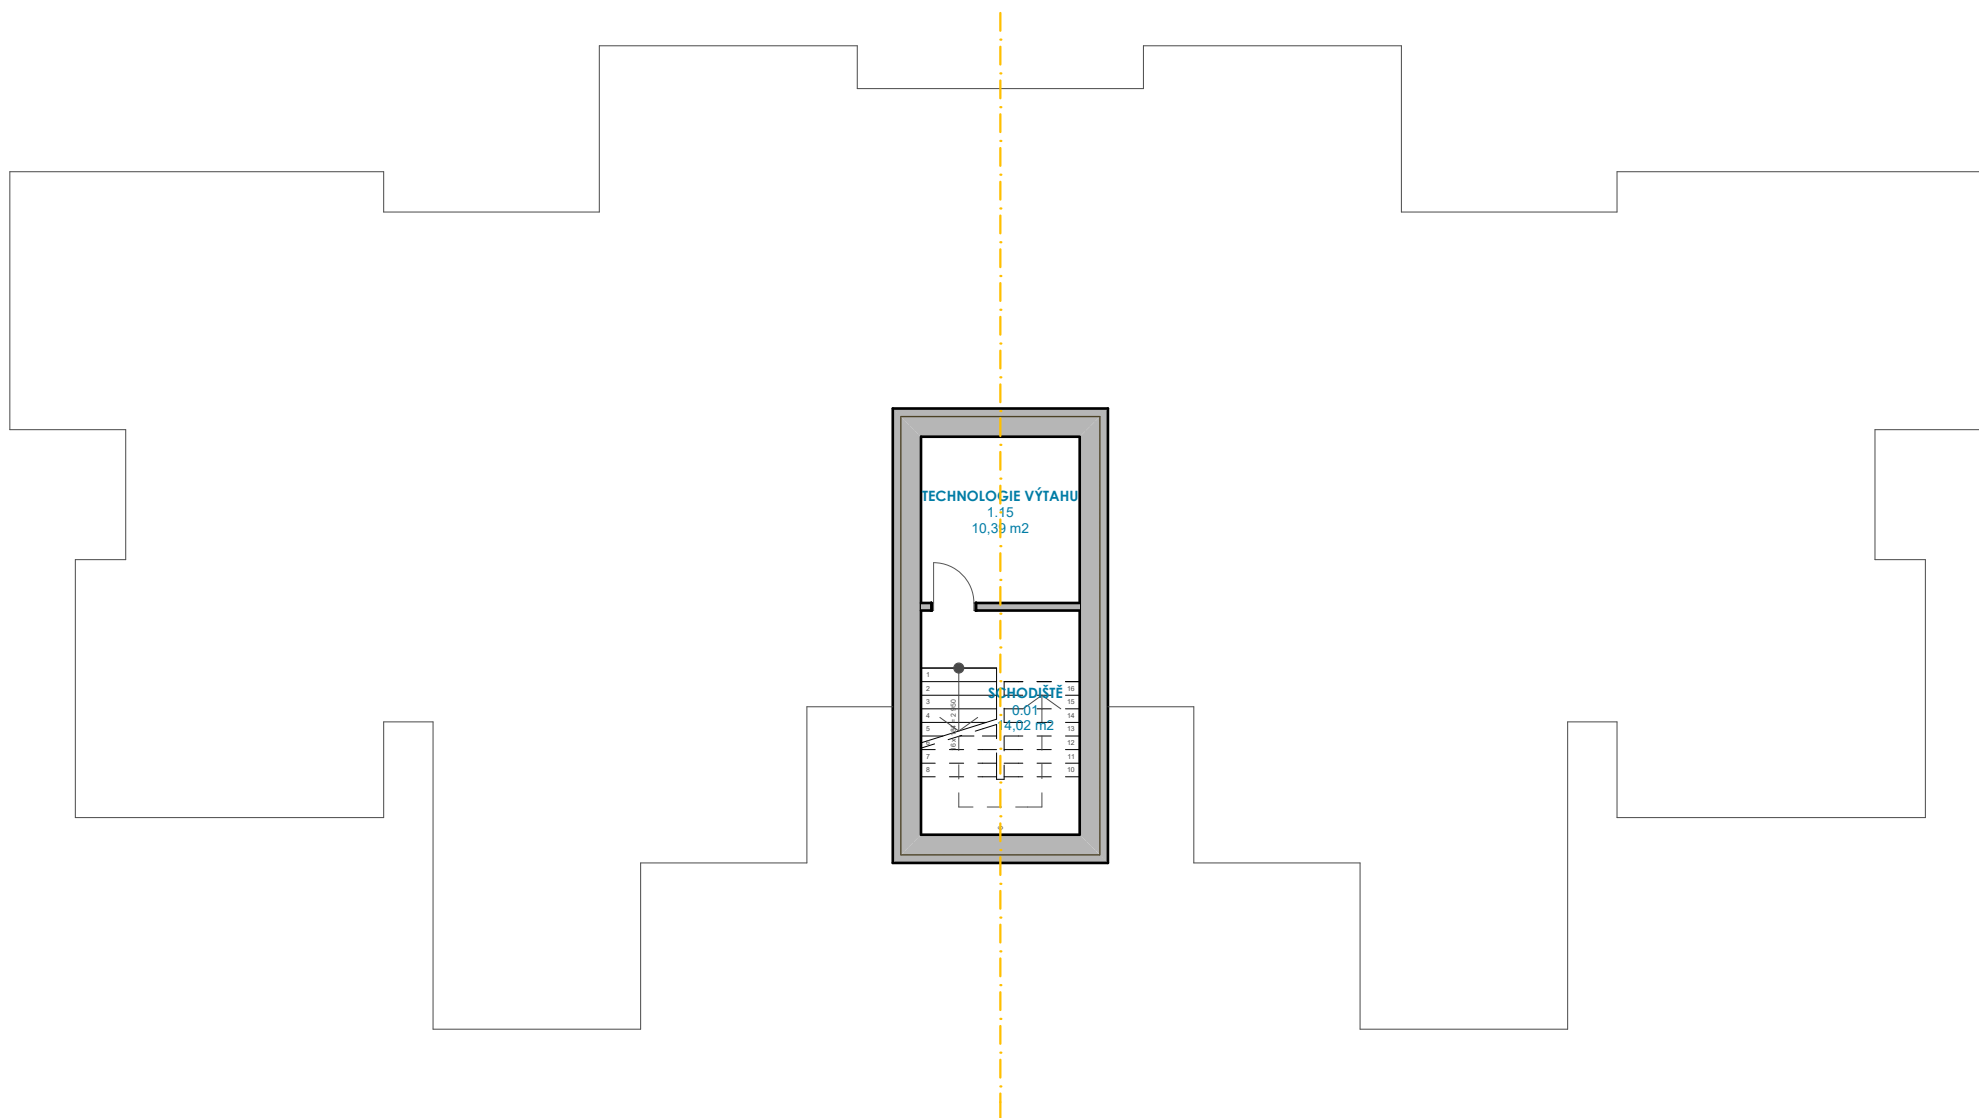


# Dům pro sociální účely pro 18 uživatelů

projekt:

název výkresu: 1 pp - dispoziční řešení

datum: 2.12.2015

měřítko: 1:150

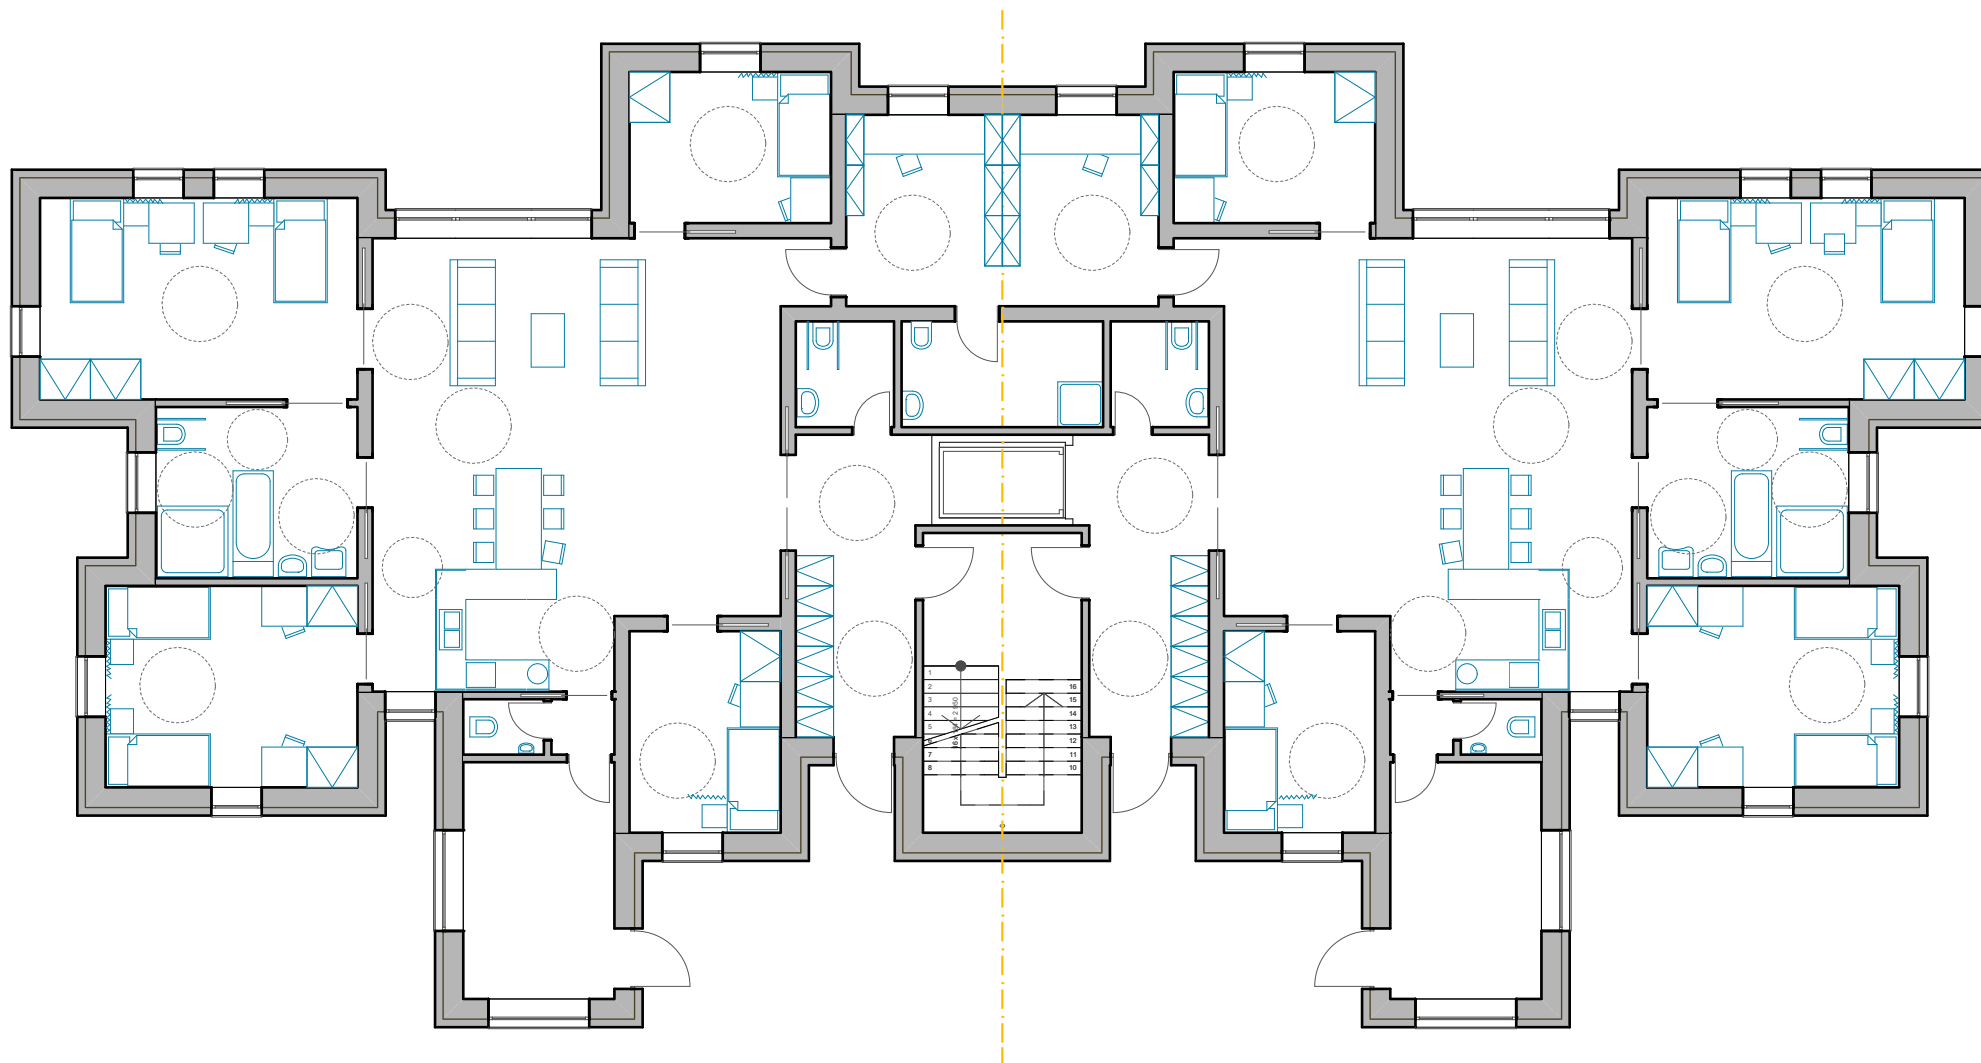


# Dům pro sociální účely pro 18 uživatelů

projekt:

název výkresu: 1 np - dispoziční řešení

datum: 2.12.2015

měřítko: 1:150

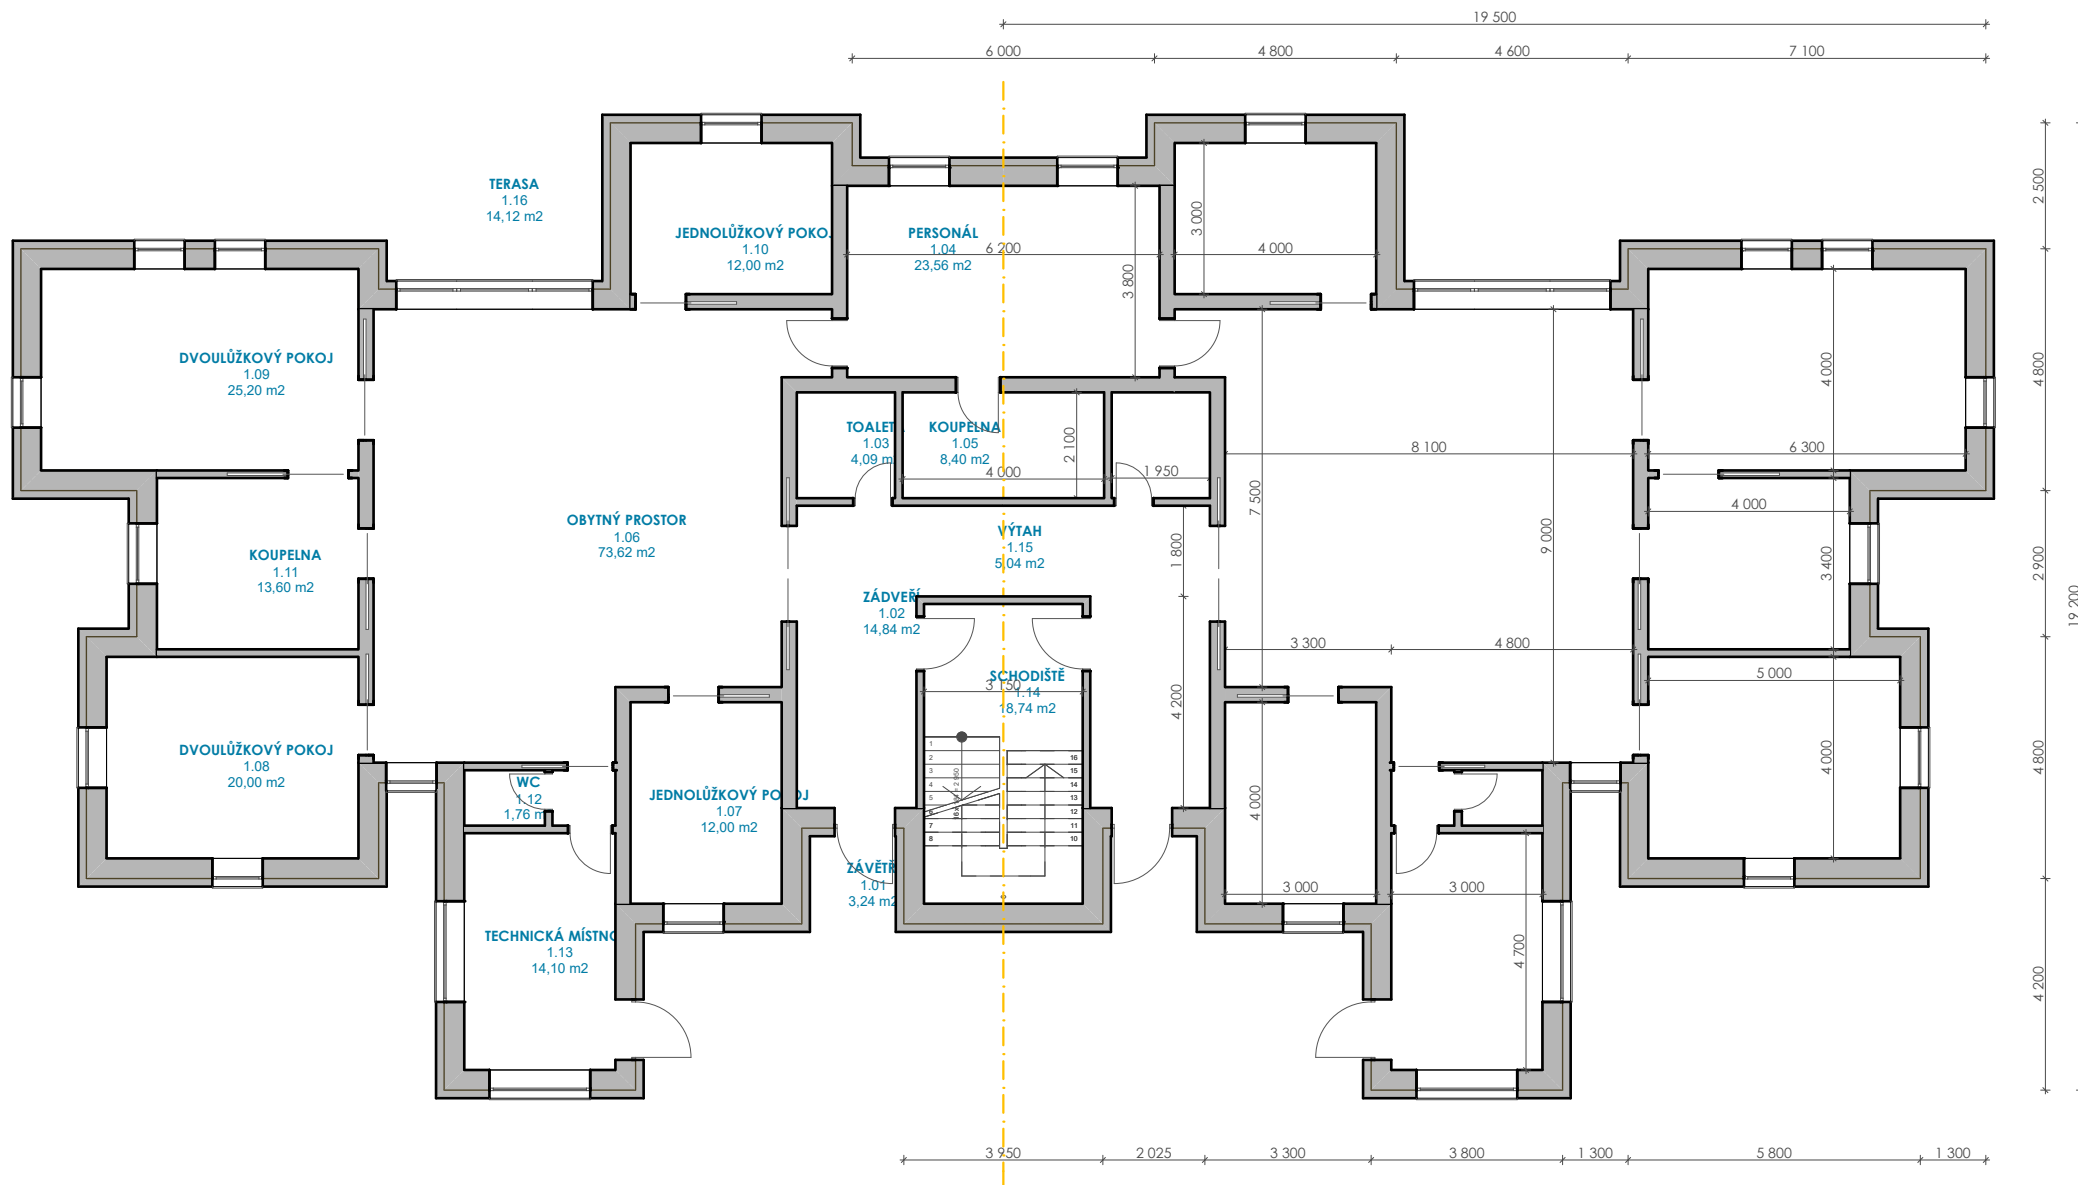

# Dům pro sociální účely pro 18 uživatelů


projekt:

název výkresu: 1 np - konstrukční řešení

datum: 2.12.2015

měřítko: 1:150

TABULKA MÍSTNOSTÍ 1np (jedna domácnost)			
Číslo zóny	ÚČEL MÍSTNOSTI	ČPP (m2)	Obestavěný prostor
1.01	ZÁVĚTRÍ	3,24	8,42
1.02	ZÁDVEŘÍ	14,84	38,57
1.03	TOALETA	4,10	10,65
1.04	PERSONÁL	23,56	61,26
1.05	KOUPELNA	8,40	21,84
1.06	OBYTNÝ PROSTOR	73,62	180,18
1.07	JEDNOLŮŽKOVÝ POKOJ	12,00	31,20
1.08	DVOULŮŽKOVÝ POKOJ	20,00	52,00
1.09	DVOULŮŽKOVÝ POKOJ	25,20	65,52
1.10	JEDNOLŮŽKOVÝ POKOJ	12,00	31,20
1.11	KOUPELNA	13,60	35,36
1.12	WC	1,76	4,58
1.13	TECHNICKÁ MÍSTNOST	14,10	36,66
1.14	SCHODIŠTĚ	18,74	48,73
1.15	VÝTAH	5,04	13,10
1.16	TERASA	14,12	36,72
		<b>264,32 m2</b>	<b>675,99 m3</b>

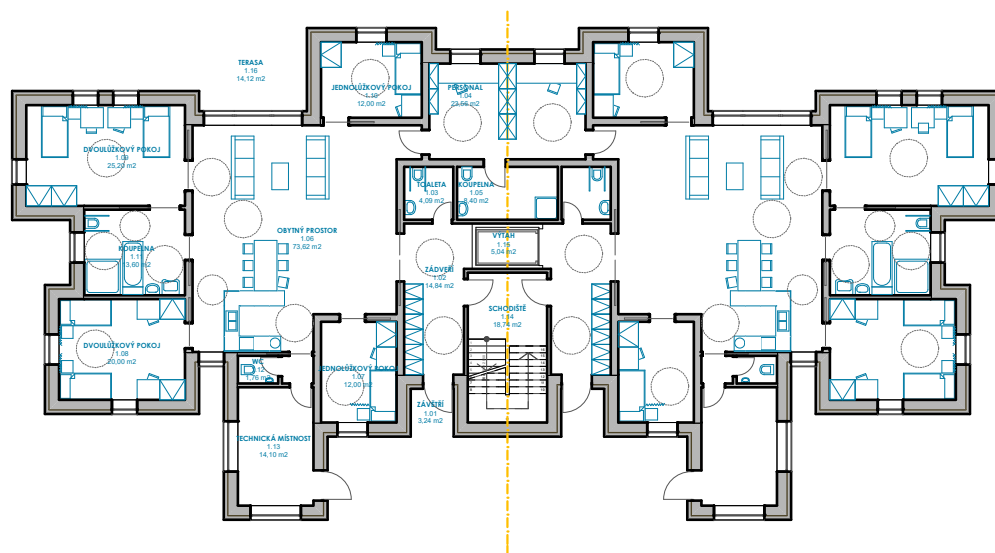


## Dům pro sociální účely pro 18 uživatelů

projekt:

název výkresu: **legendy místností 1np**

datum: **2.12.2015**

měřítko: **1:1, 1:300**

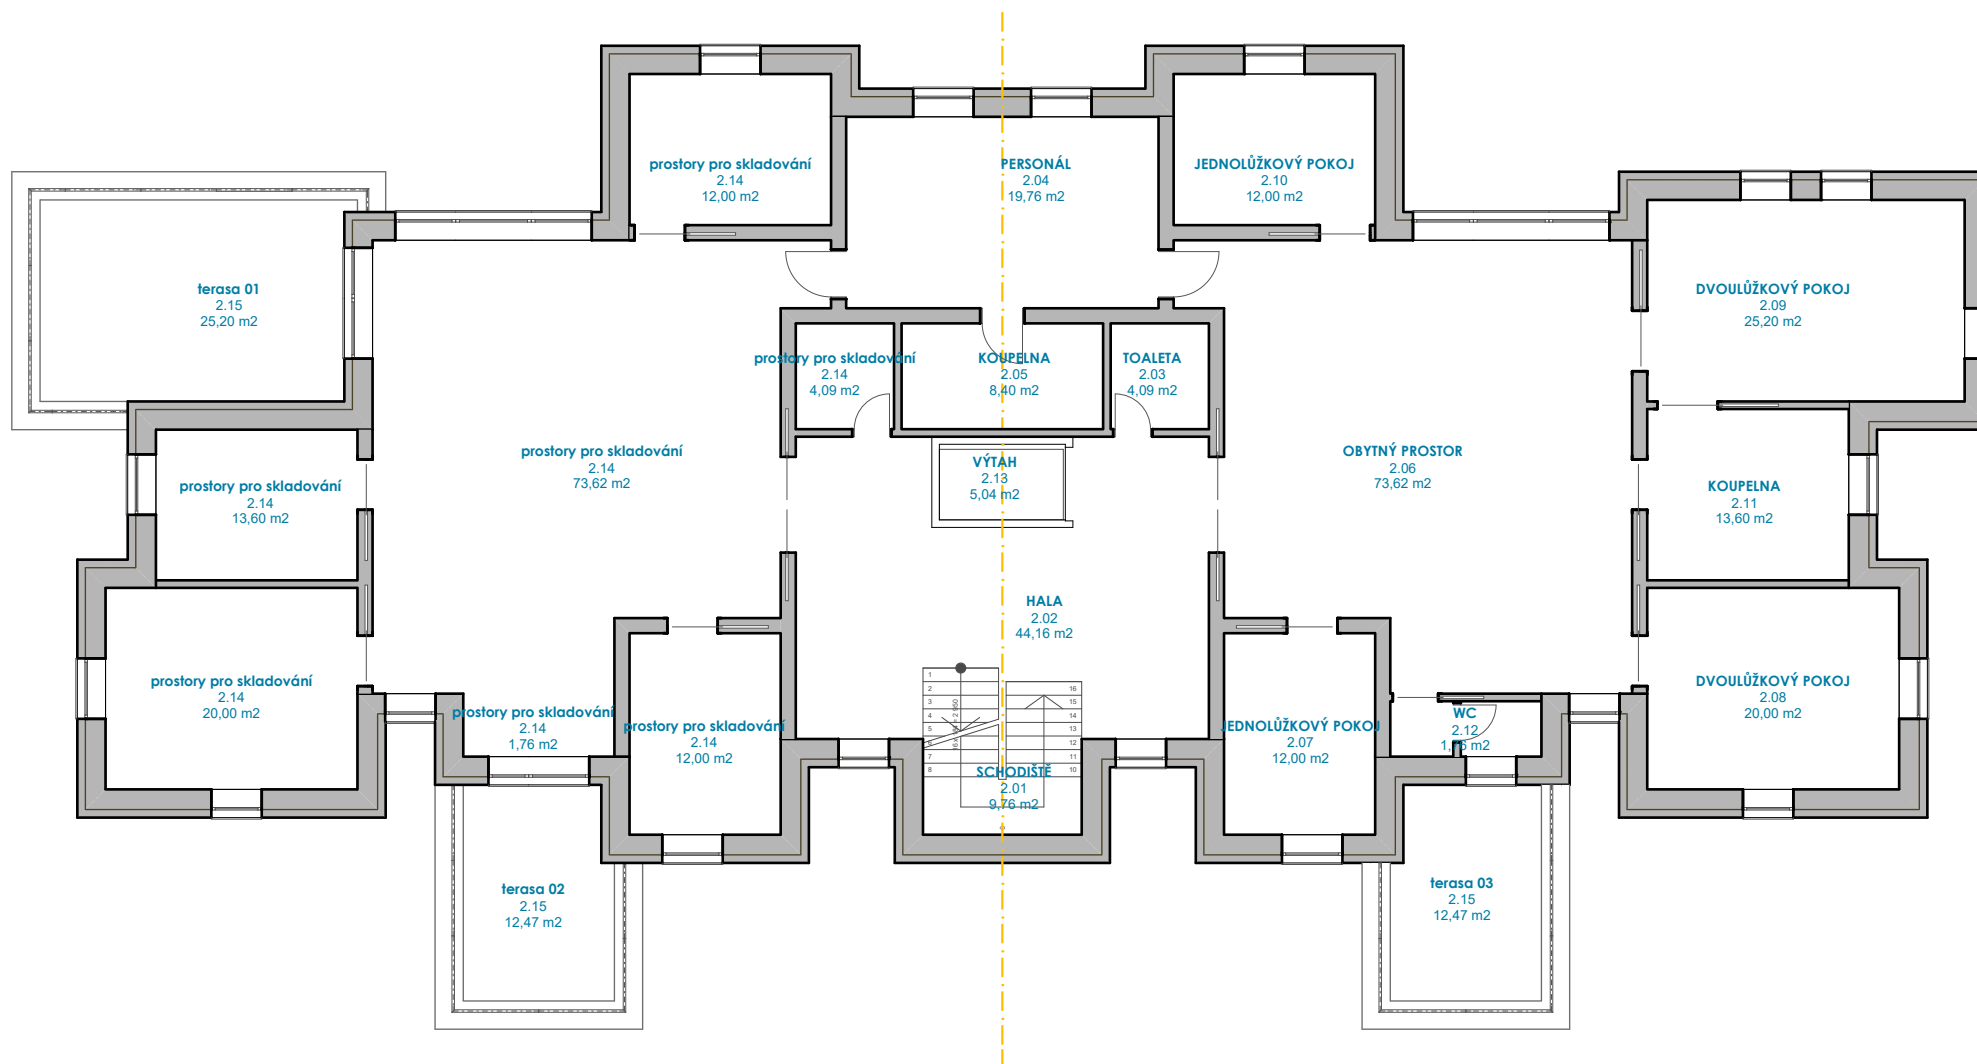

# Dům pro sociální účely pro 18 uživatelů

projekt:


název výkresu: 2 np - dispoziční řešení

datum: 2.12.2015

měřítko: 1:150

TABULKA MÍSTNOSTÍ 2np (jedna domácnost, včetně prostor pro skladování)			
Číslo zóny	ÚČEL MÍSTNOSTI	ČPP (m2)	Obestavěný prostor
2.01	SCHODIŠTĚ	9,77	25,39
2.02	HALA	44,16	114,82
2.03	TOAleta	4,10	10,65
2.04	PERSONÁL	19,76	61,26
2.05	KOUPELNA	8,40	21,84
2.06	OBYTNÝ PROSTOR	73,62	180,18
2.07	JEDNOLŮŽKOVÝ POKOJ	12,00	31,20
2.08	DVOULŮŽKOVÝ POKOJ	20,00	52,00
2.09	DVOULŮŽKOVÝ POKOJ	25,20	65,52
2.10	JEDNOLŮŽKOVÝ POKOJ	12,00	31,20
2.11	KOUPELNA	13,60	35,36
2.12	WC	1,76	4,58
2.13	VÝTAH	5,04	13,10
2.14	prostory pro skladování	137,08	345,17
2.15	terasa 01	25,20	62,98
2.15	terasa 02	12,47	32,41
2.15	terasa 03	12,47	32,41
		<b>436,63 m2</b>	<b>1 120,07 m3</b>



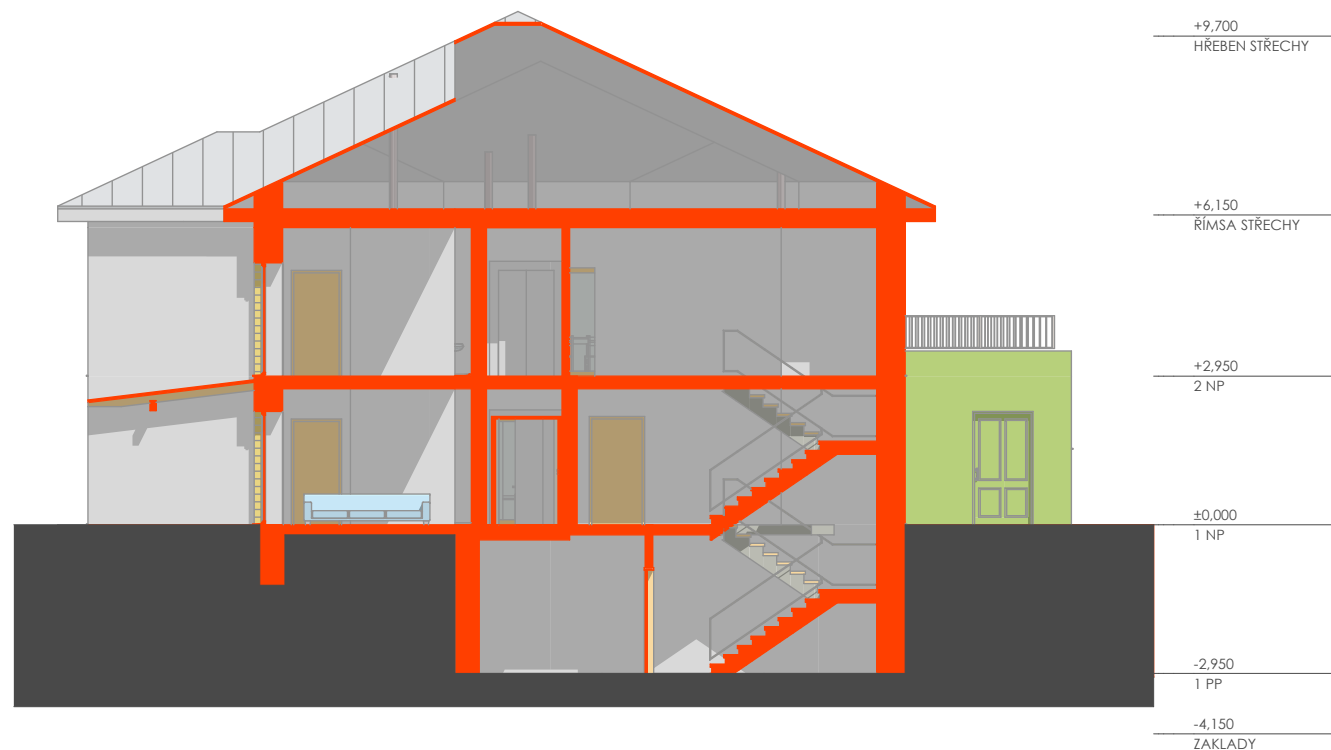


# Dům pro sociální účely pro 18 uživatelů

projekt:

název výkresu: **řez**

datum: **2.12.2015**

měřítko: **1:150**

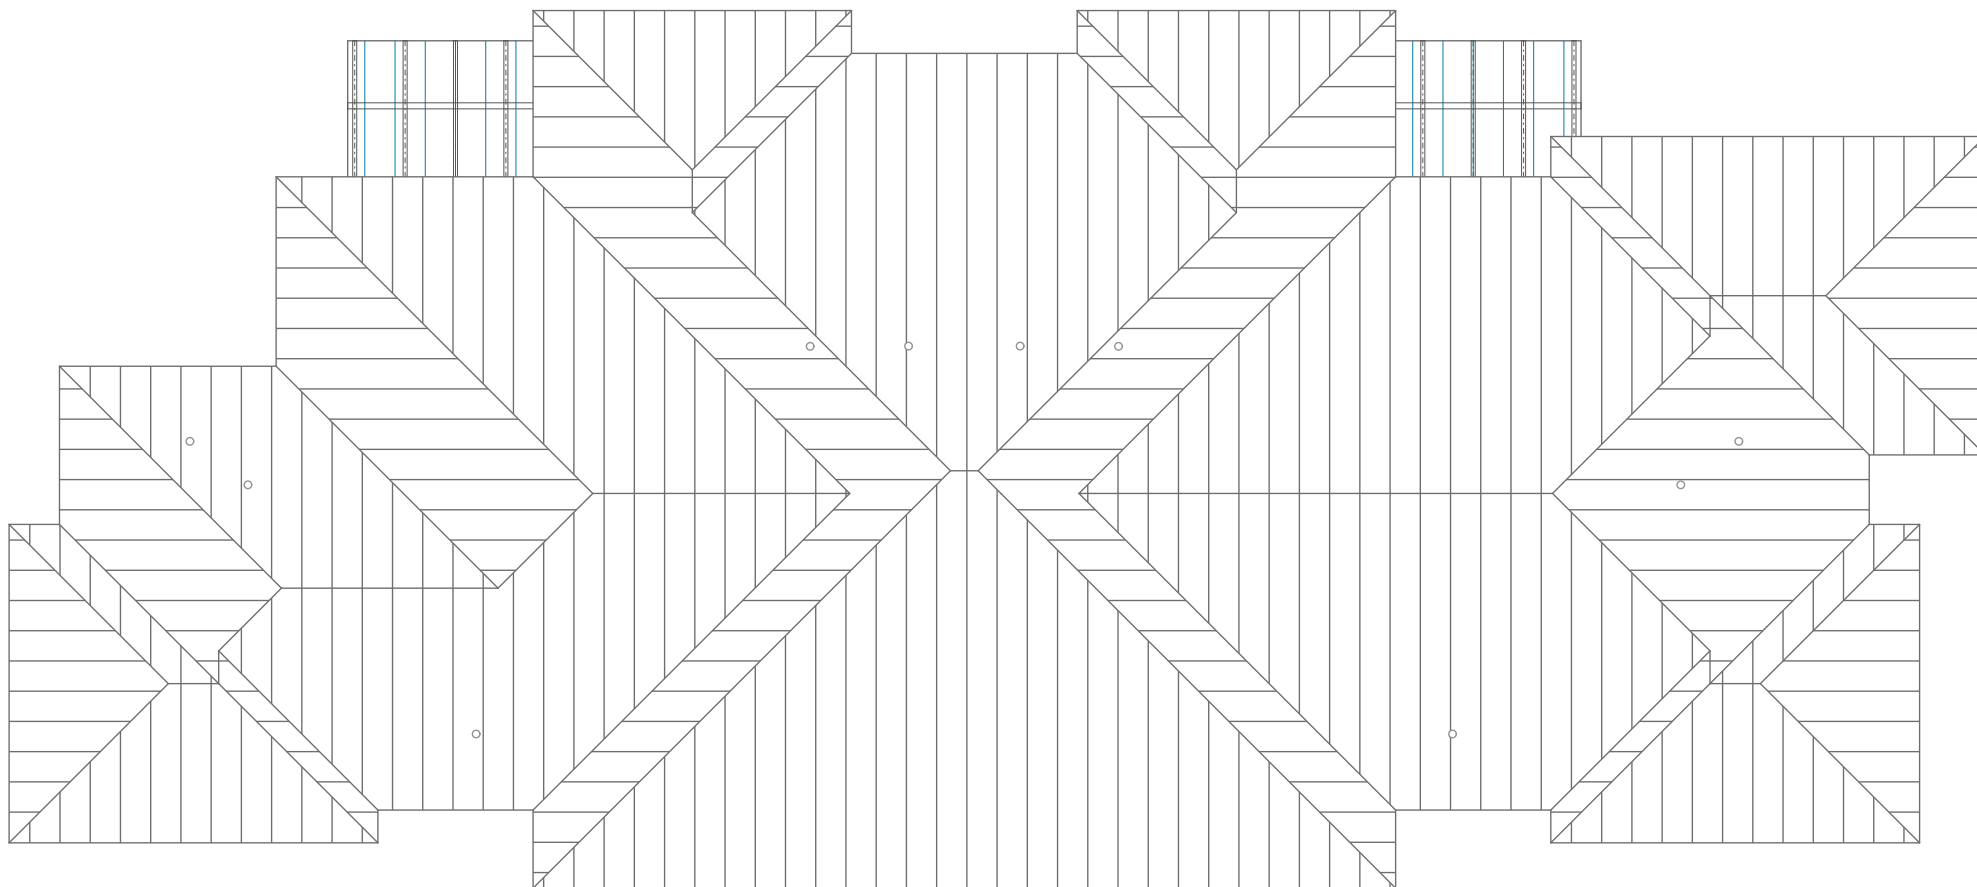

**Dům pro sociální účely pro 18 uživatelů**

projekt:


název výkresu: **střecha a krov**

datum: **2.12.2015**

měřítko: **1:150**



SEVERNÍ FASÁDA

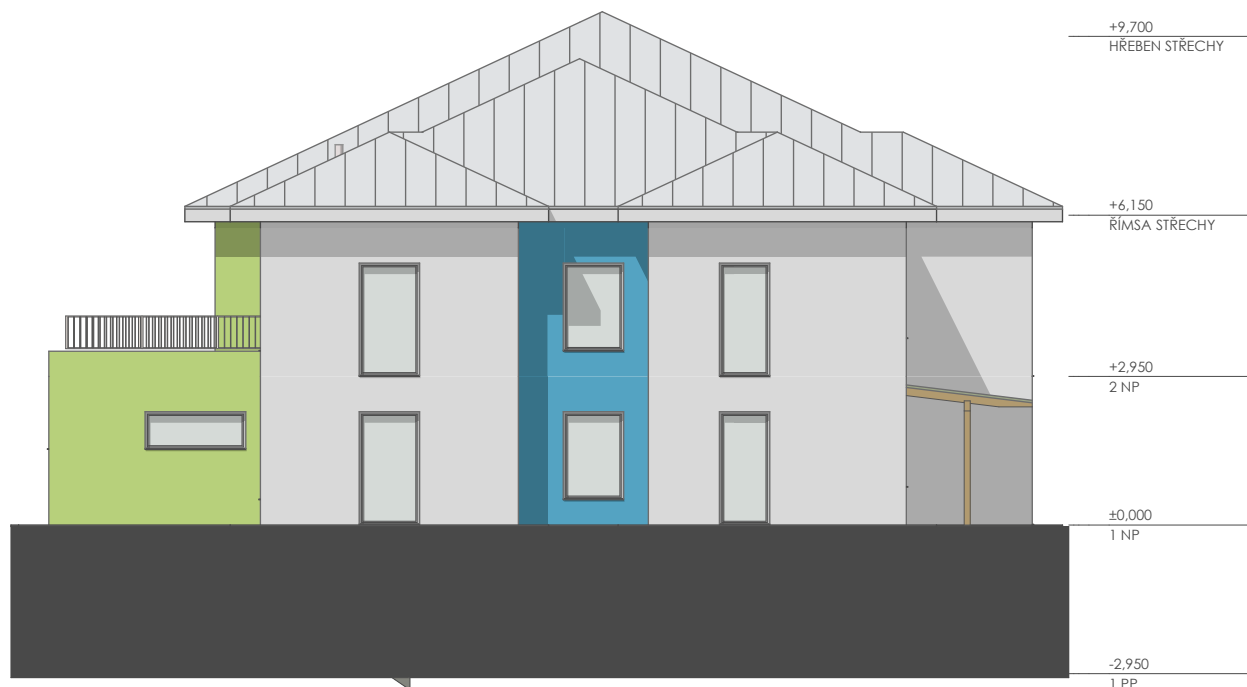

VÝCHODNÍ FASÁDA

**Dům pro sociální účely pro 18 uživatelů**

projekt:

název výkresu: fasády - severní a východní

datum: 2.12.2015

měřítko: 1:150





JIŽNÍ FASÁDA



ZÁPADNÍ FASÁDA

**Dům pro sociální účely pro 18 uživatelů**

projekt:

název výkresu: fasády - jižní a západní

datum: 2.12.2015

měřítko: 1:150





# Dům pro sociální účely pro 18 uživatelů

projekt:

název výkresu: **perspektiva**

datum: **2.12.2015**

měřítko:





# Dům pro sociální účely pro 18 uživatelů

projekt:

název výkresu: **perspektiva**

datum: **2.12.2015**

měřítko:

