


projekt: **Dům pro sociální účely pro 12 uživatelů**

datum: **2.12.2015**

stupeň projektu: **STS - studie stavby**

investor: **Čtyřlístek - centrum pro osoby se zdravotním  
postížením Ostrava, příspěvková organizace,  
Hladnovská 751/119, Ostrava-Muglinov**

revize č.: **R03**

 


## OBSAH

- technická zpráva

- 1 np - dispoziční řešení	1:150
- 1 np - konstrukční řešení	1:150
- legendy místností 1np	
- řez	1:150
- střecha a krov	1:150
- severní a východní fasáda	1:150
- jižní a západní fasáda	1:150
- perspektiva	
- perspektiva	



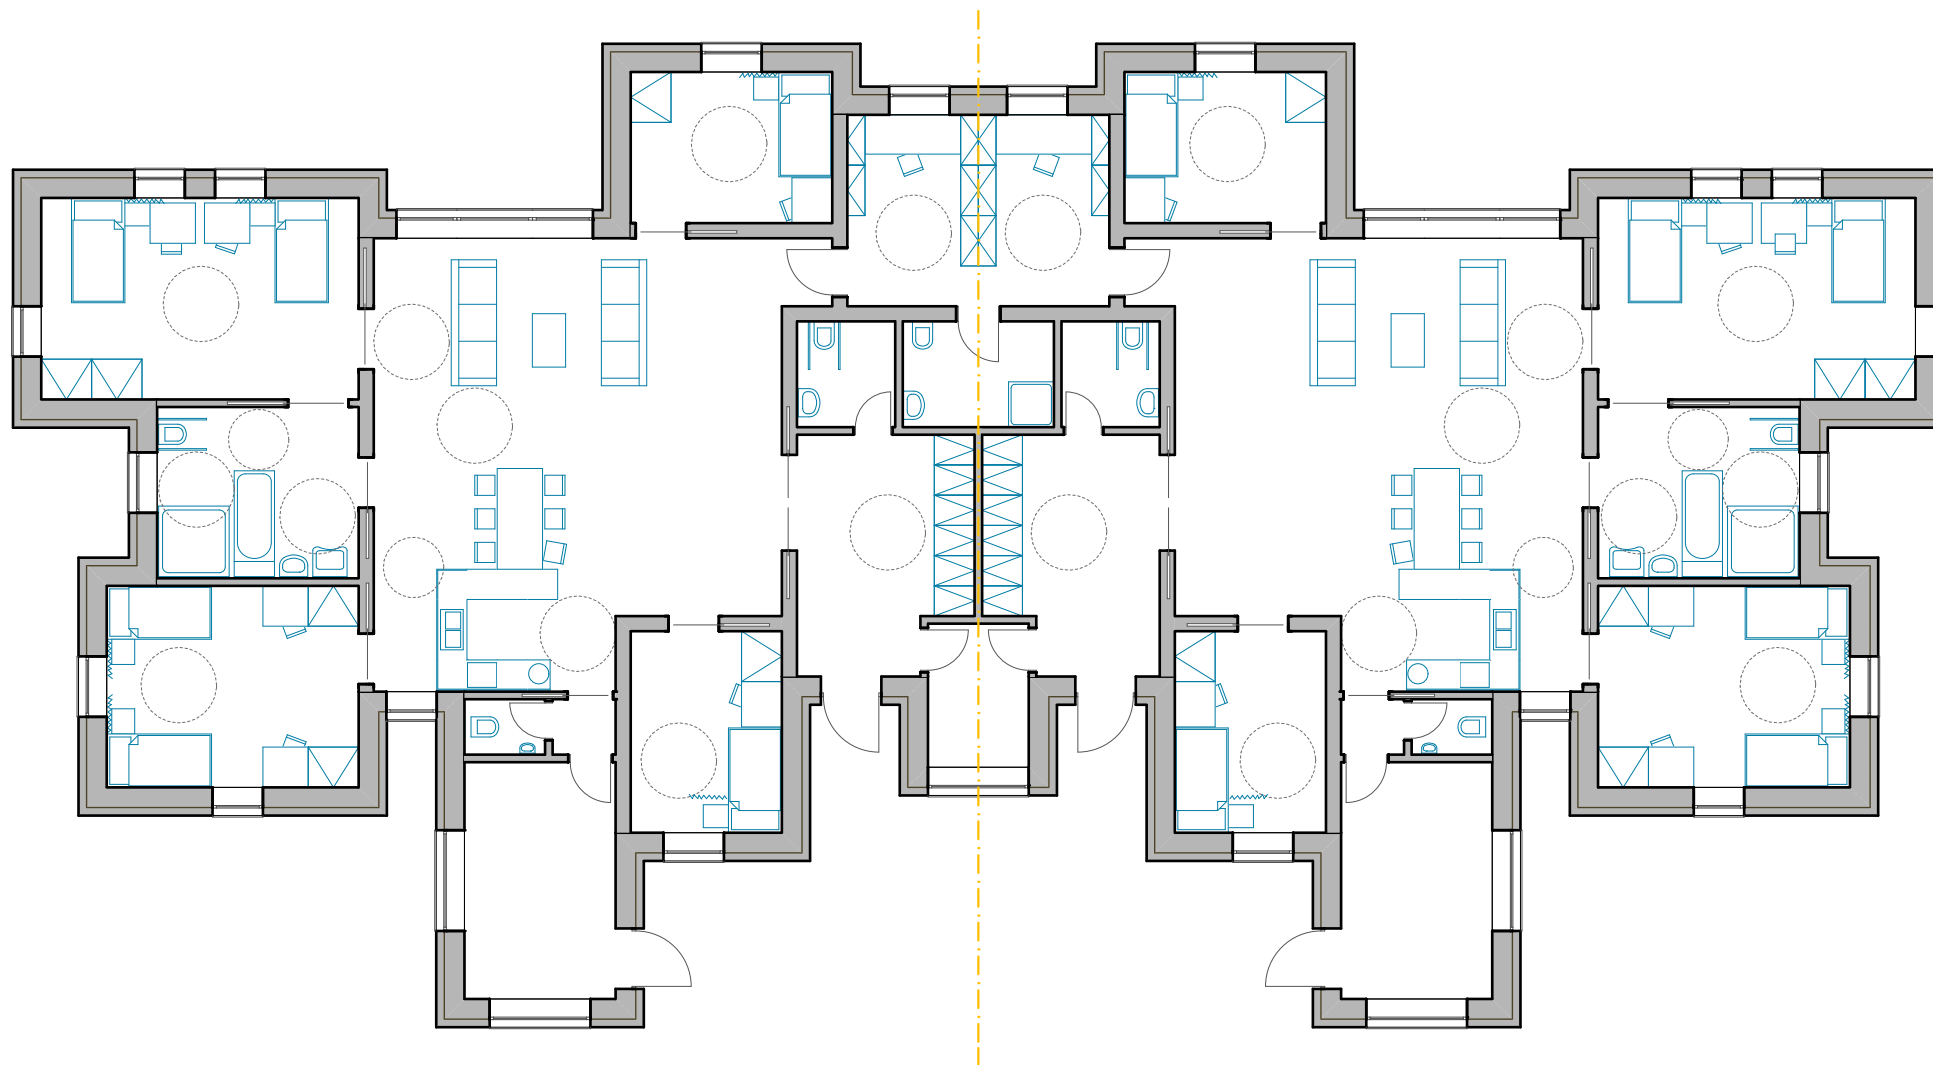


# Dům pro sociální účely pro 12 uživatelů

projekt:

název výkresu: 1 np - dispoziční řešení

datum: 2.12.2015

měřítko: 1:150

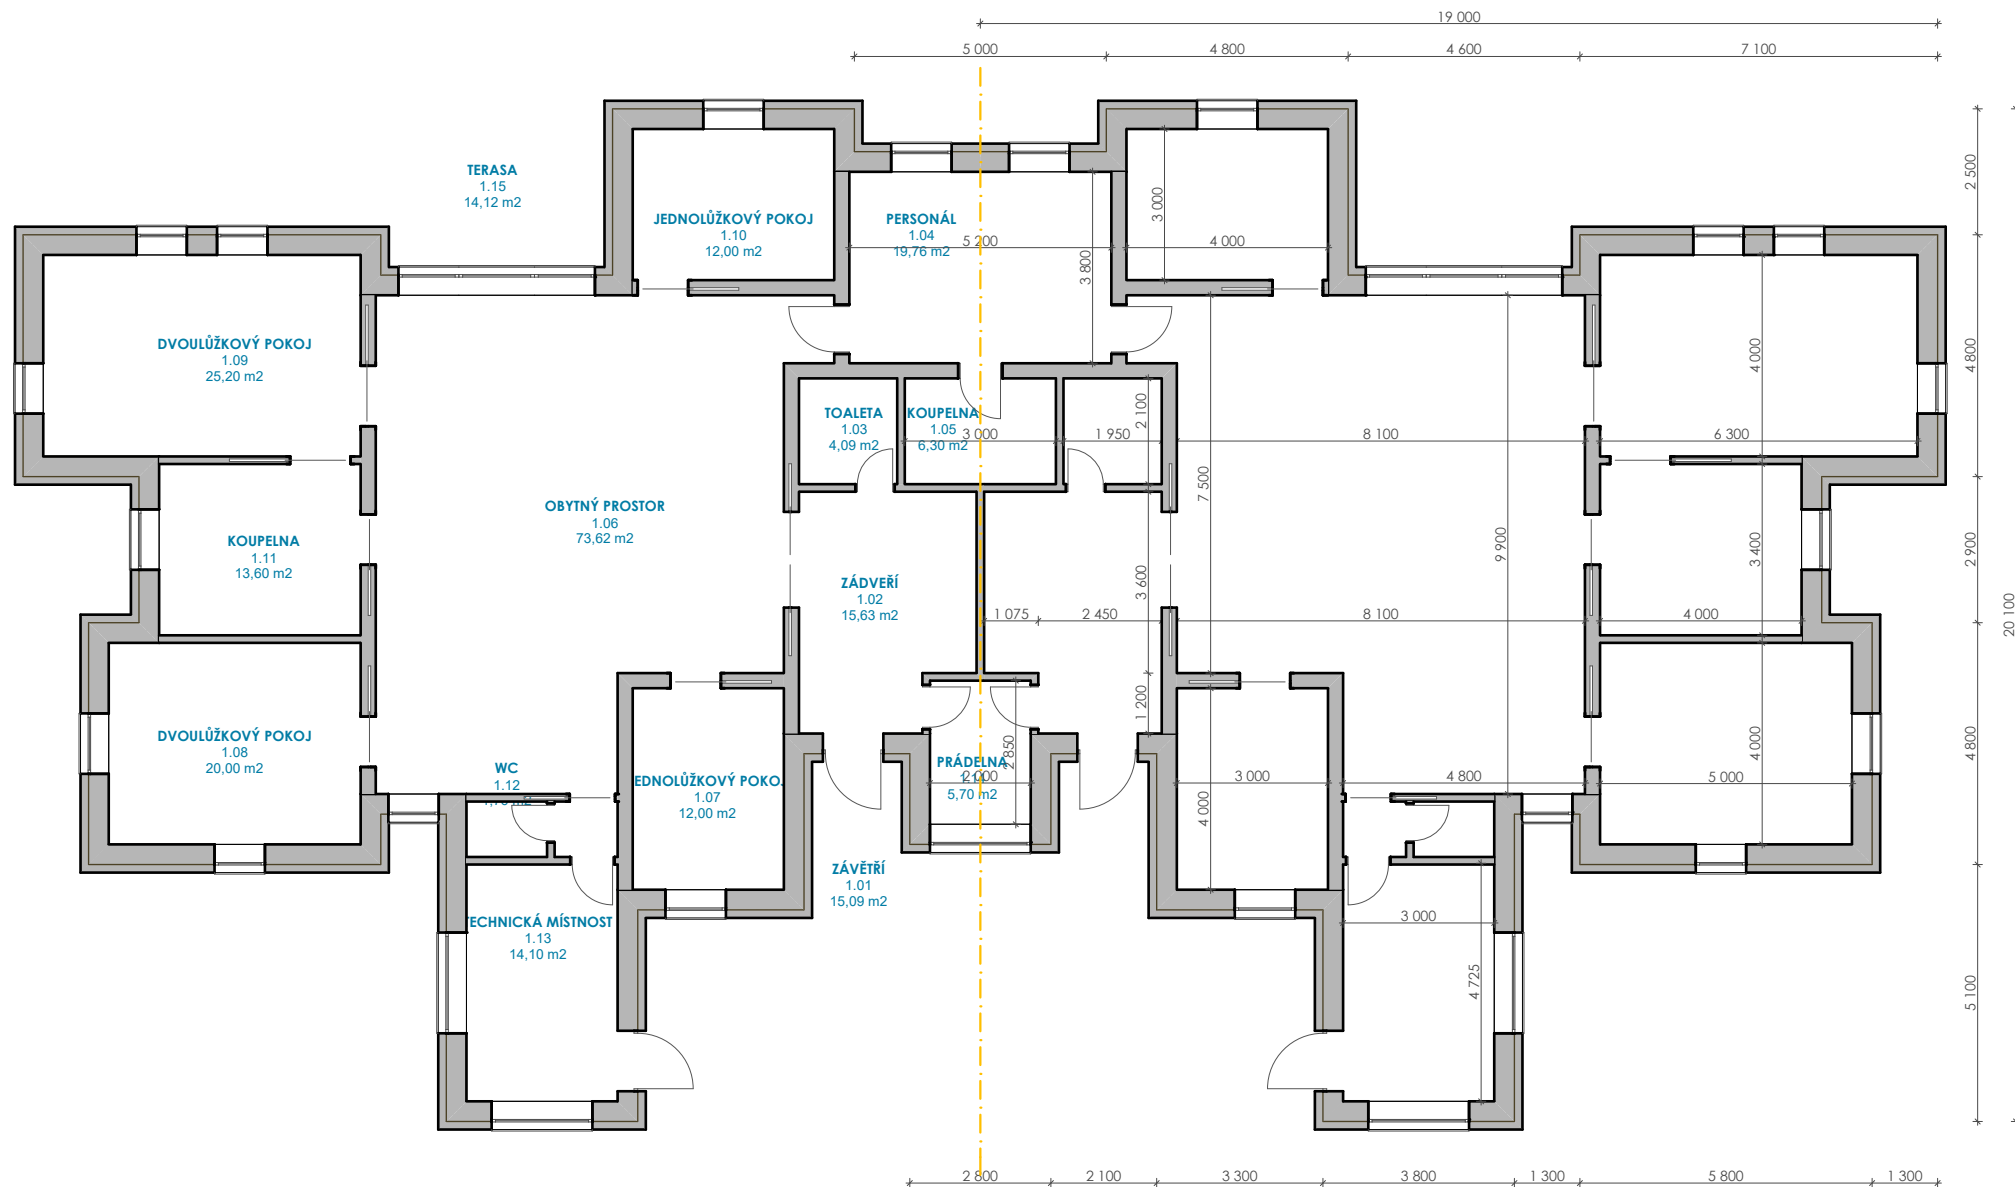

# Dům pro sociální účely pro 12 uživatelů


projekt:

název výkresu: 1 np - konstrukční řešení

datum: 2.12.2015

měřítko: 1:150

TABULKA MÍSTNOSTÍ 1np (jedna domácnost)			
Číslo zóny	ÚČEL MÍSTNOSTI	ČPP (m2)	Obestavěný prostor
1.01	ZÁVĚTRÍ	15,09	39,24
1.02	ZÁDVEŘÍ	15,63	40,64
1.03	TOALETA	4,10	10,65
1.04	PERSONÁL	19,76	51,38
1.05	KOUPELNA	6,30	16,38
1.06	OBYTNÝ PROSTOR	73,62	180,18
1.07	JEDNOLŮŽKOVÝ POKOJ	12,00	31,20
1.08	DVOULŮŽKOVÝ POKOJ	20,00	52,00
1.09	DVOULŮŽKOVÝ POKOJ	25,20	65,52
1.10	JEDNOLŮŽKOVÝ POKOJ	12,00	31,20
1.11	KOUPELNA	13,60	35,36
1.12	WC	1,76	4,58
1.13	TECHNICKÁ MÍSTNOST	14,10	36,66
1.14	PRÁDELNA	5,70	14,82
1.15	TERASA	14,12	36,72
		<b>252,98 m2</b>	<b>646,53 m3</b>

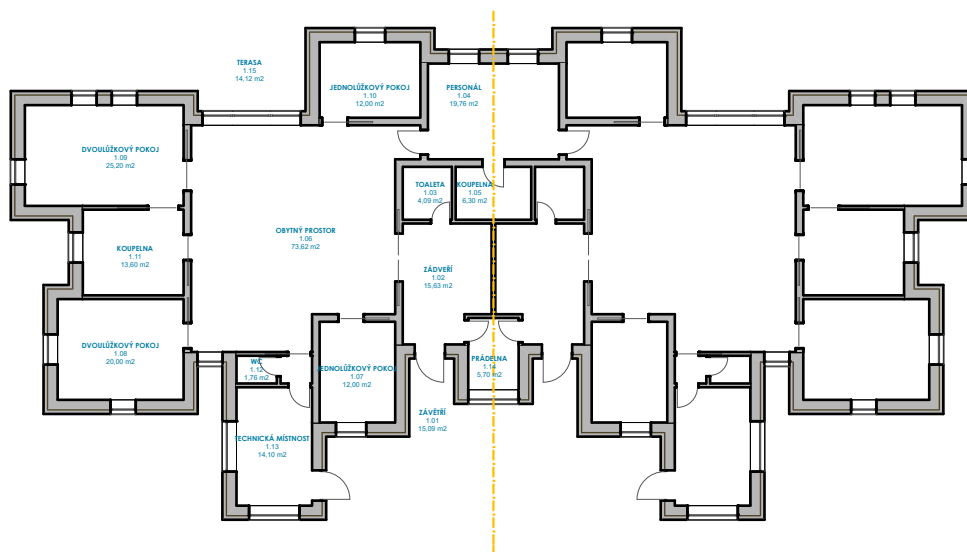


# Dům pro sociální účely pro 12 uživatelů

projekt:

název výkresu: **legendy místností**

datum: **2.12.2015**

měřítko: **1:1, 1:300**

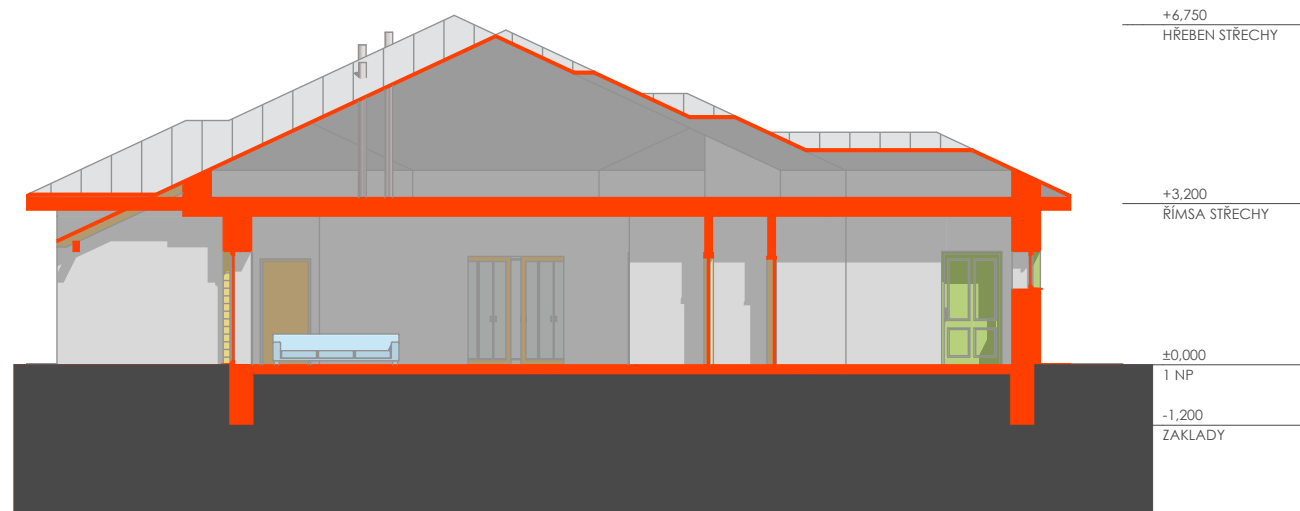


# Dům pro sociální účely pro 12 uživatelů

projekt:

název výkresu: řez

datum: 2.12.2015

měřítko: 1:150

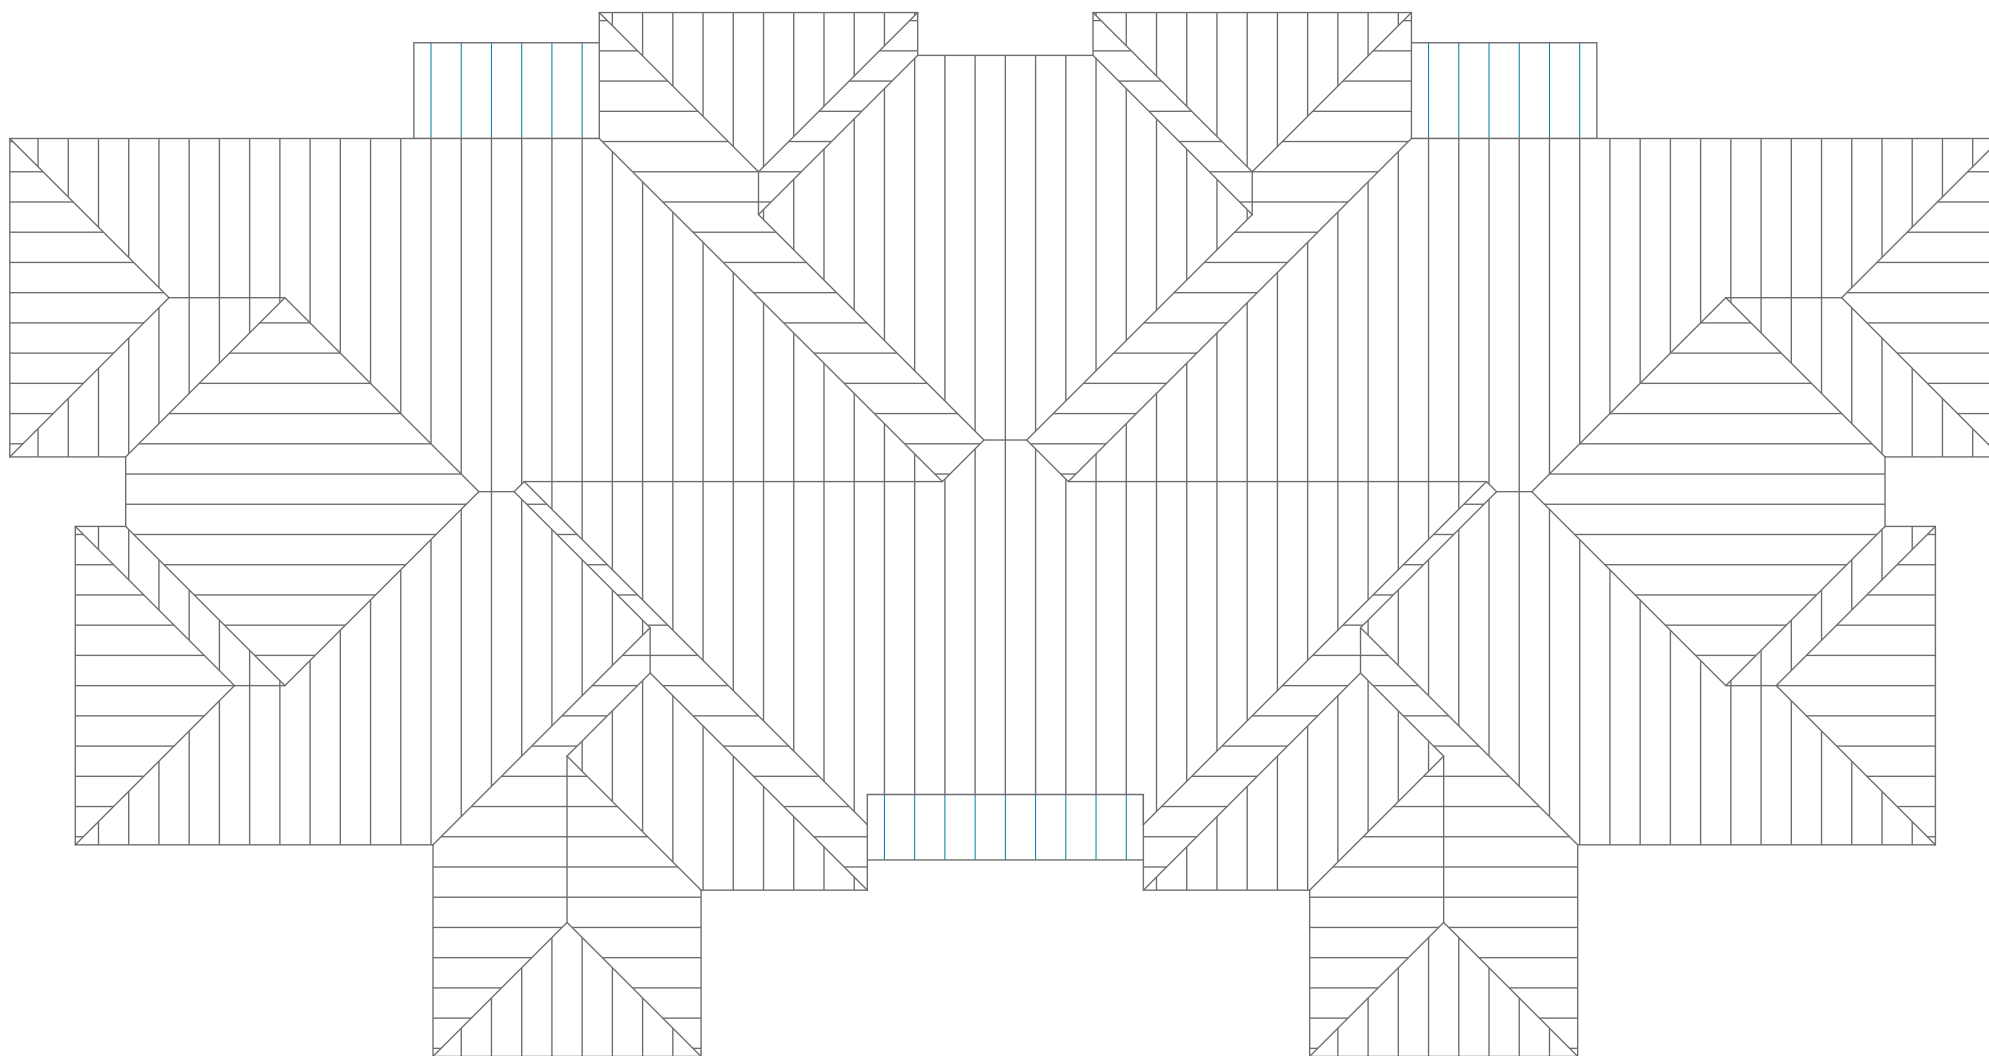


# Dům pro sociální účely pro 12 uživatelů

projekt:


název výkresu: **střecha a krov**

datum: **2.12.2015**

měřítko: **1:150**

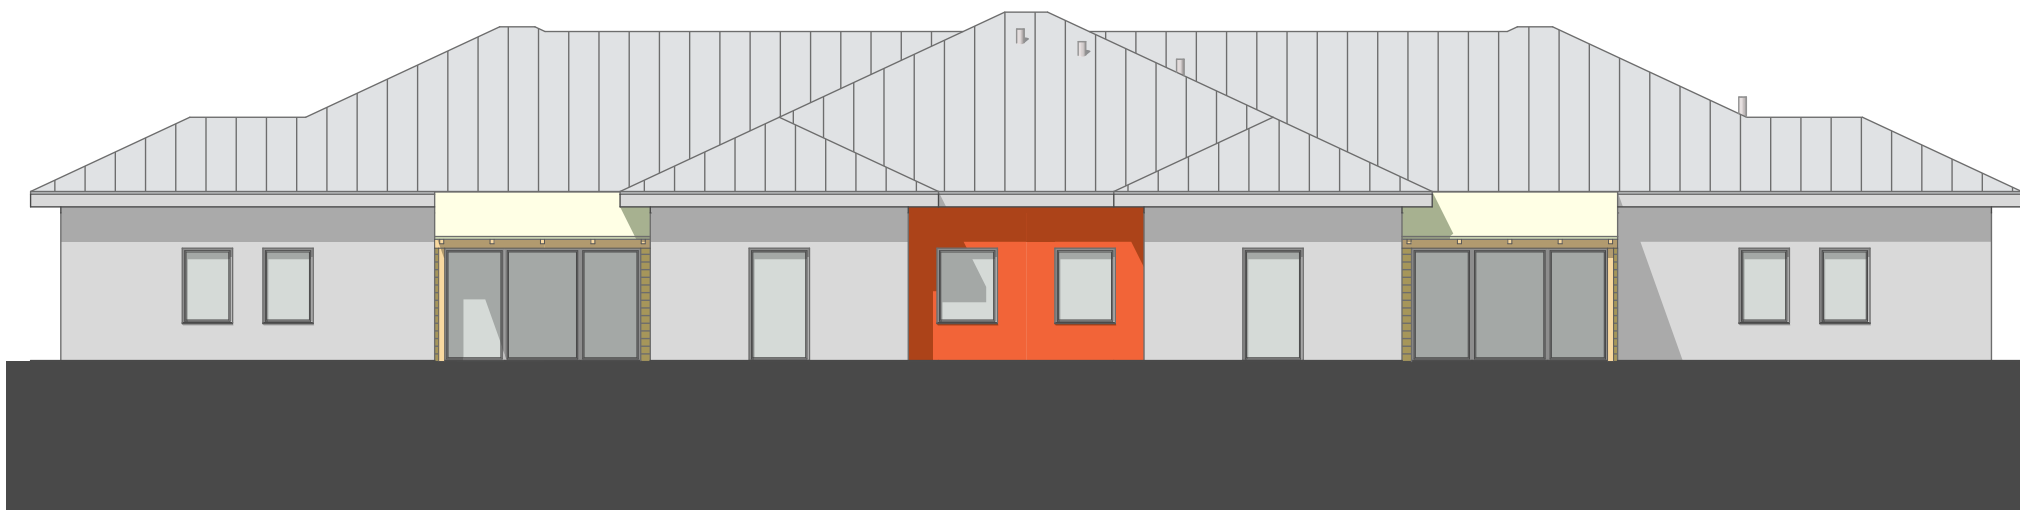

SEVERNÍ FASÁDA

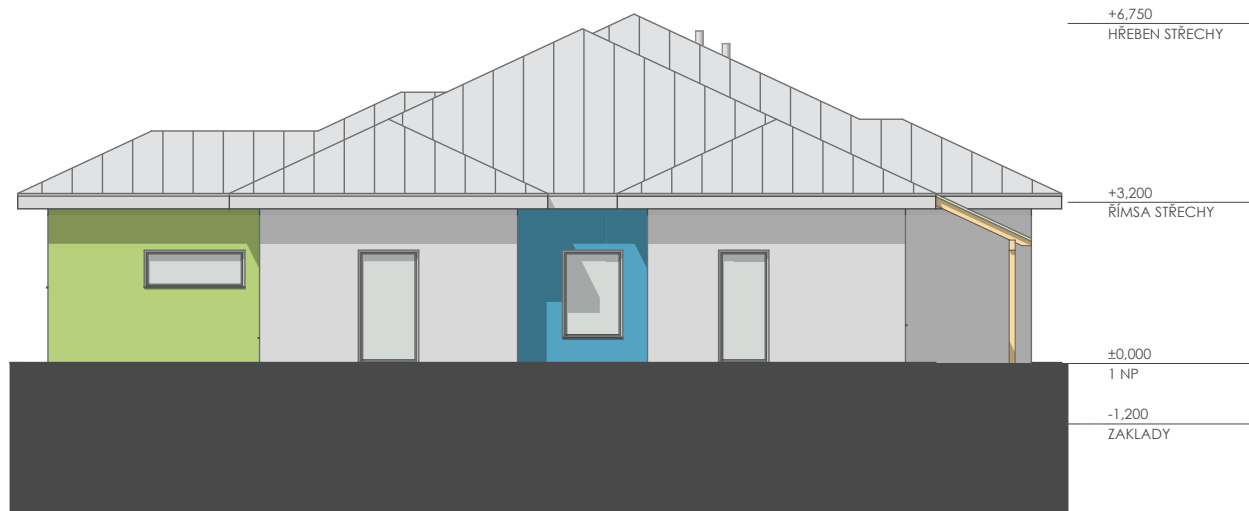

VÝCHODNÍ FASÁDA

**Dům pro sociální účely pro 12 uživatelů**

projekt:

název výkresu: **fasády - severní a východní**

datum: **2.12.2015**


měřítko: **1:150**







**JIŽNÍ FASÁDA**

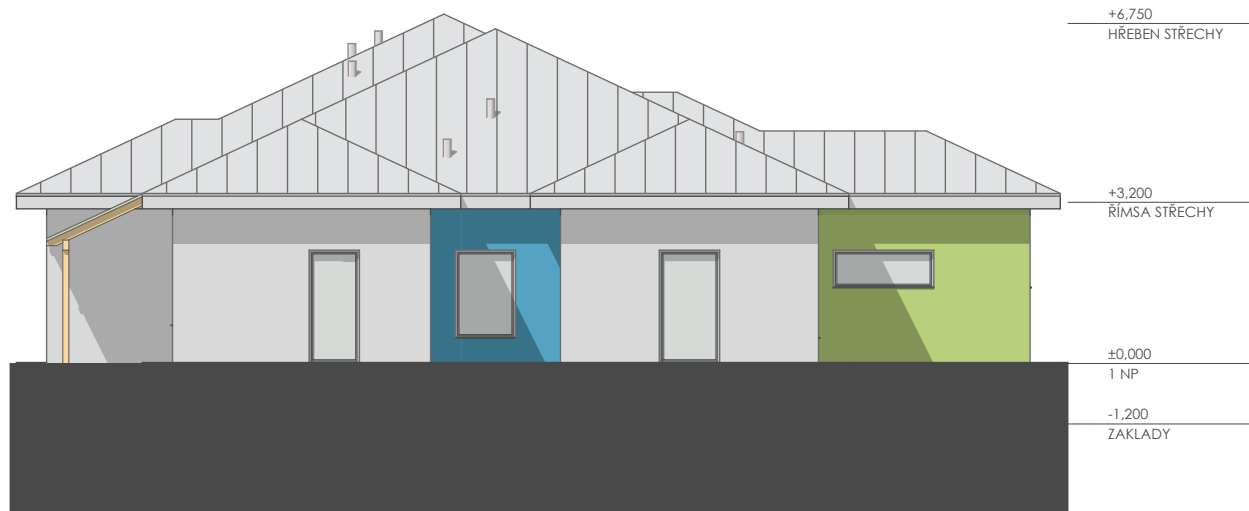

**ZÁPADNÍ FASÁDA**

**Dům pro sociální účely pro 12 uživatelů**

projekt:

název výkresu: **fasády - jižní a západní**

datum: **2.12.2015**

měřítko: **1:150**





# Dům pro sociální účely pro 12 uživatelů



projekt:

název výkresu: **perspektiva**

datum: **2.12.2015**

měřítko:



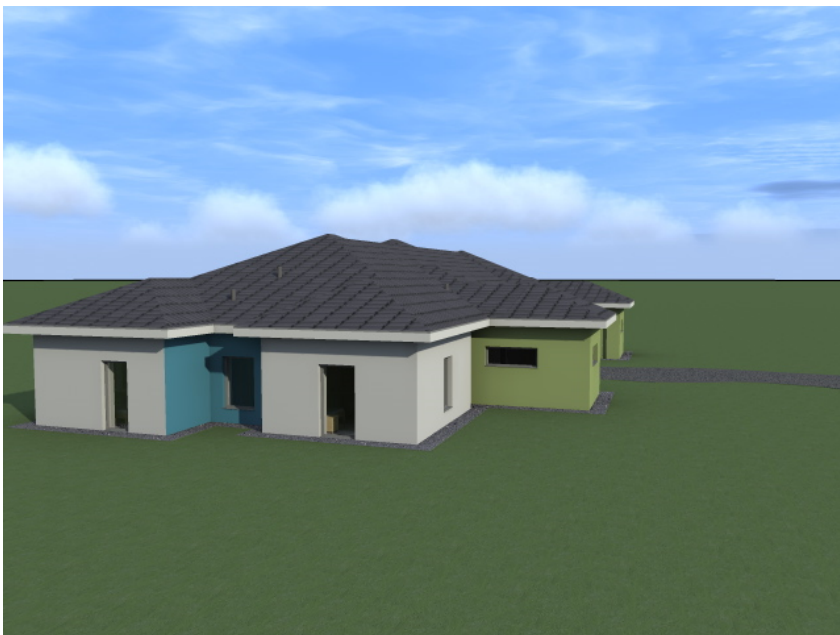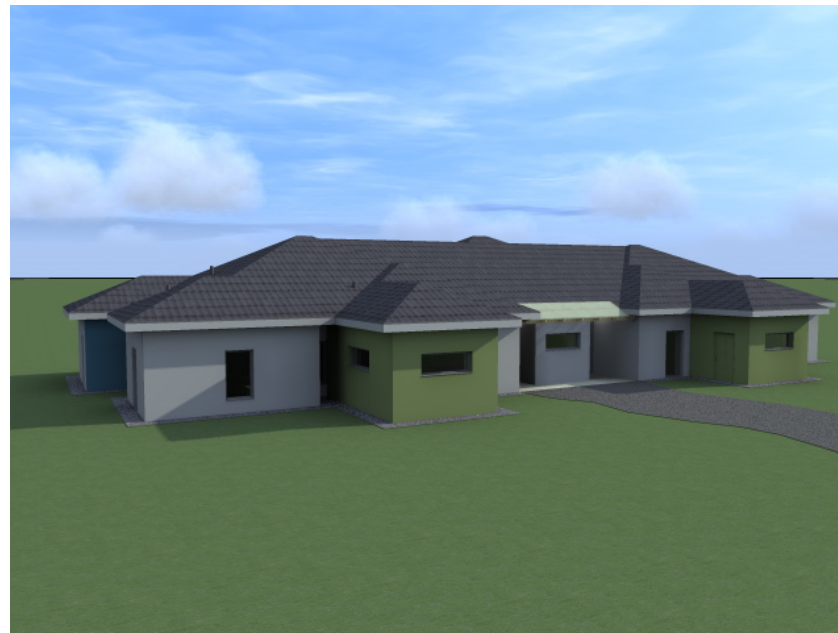

# Dům pro sociální účely pro 12 uživatelů

projekt:

název výkresu: **perspektiva**

datum: **2.12.2015**

měřítko:

